

Département de l'Yonne
Commune de DOMATS
Lieu dit " Le Village "
Route de Chéroy - Place de l'Eglise



PLAN TOPOGRAPHIQUE

Propriété de la Commune de DOMATS




Cadastre : Section D n° 509-510 - Superficie cadastrale: 1215m ²	Echelle 1/250
	Référence : 120475
	Date: 6 Octobre 2017
<input type="checkbox"/> Rattachement planimétrique: Système Coniques Conformes 9 Zones (0 ppm) <input type="checkbox"/> Rattachement altimétrique: Système NGF (IGN69) Repère de nivellement : W.E.N3 - 77 et W.E.N3 - 76	Indice: 4

Modifié par	Date	Observations
R.L.	Indice 1 02/07/2012	Sortie document
R.L.	Indice 2 03/09/2012	Report des emplacements des réseaux souterrains fournis par les concessionnaires
R.L.	Indice 3 05/10/2012	Bornage partiel de la parcelle cadastrée section D n°510
R.L.	Indice 4 06/10/2017	Mise à jour du plan après démolition

AZIMUT CONSEILS
S.A.R.L. de Géomètres Experts

20, Place des Héros - B.P. 251
89102 SENS Cedex
Tel : 03 86 65 12 73
e-mail: azimut.conseils@wanadoo.fr
www.azimut-conseils.fr

Membre de l'Ordre des Géomètres Experts n° 2005B200015
Successeur de M. Philippe HEURTEVIN
Défendeur des archives de la S.C.P. Roland et Guy GENTIS

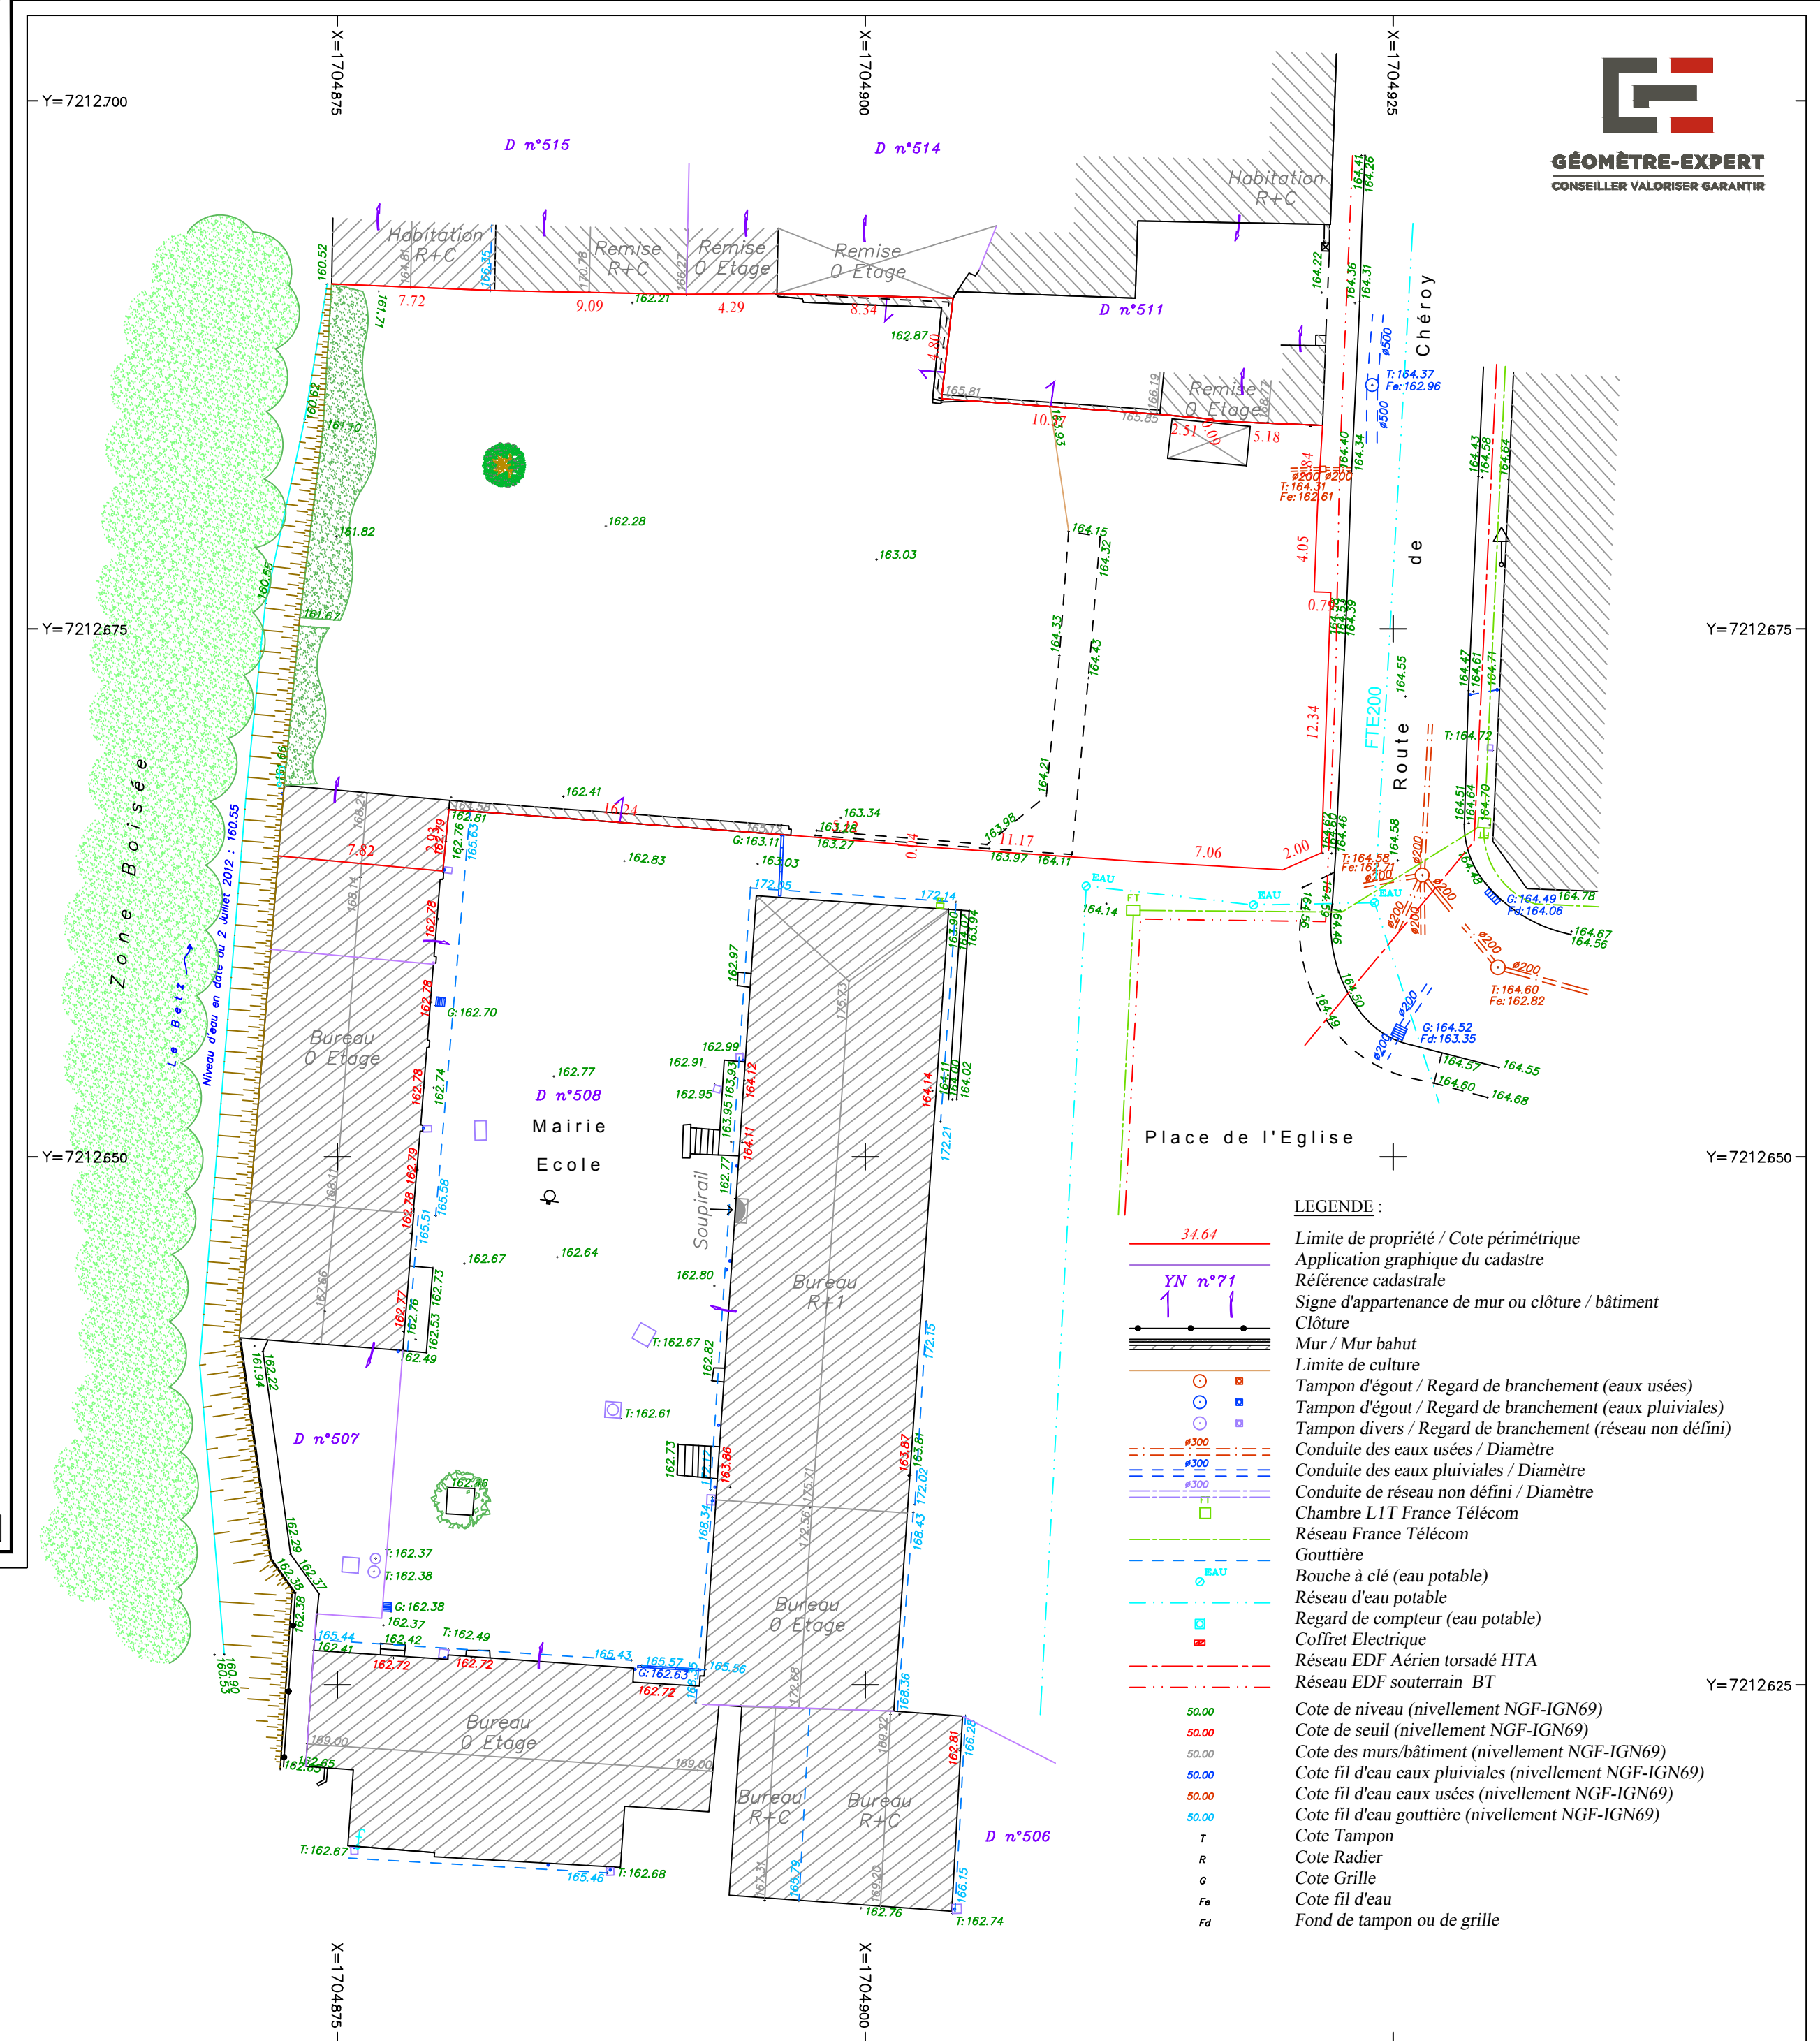

Y=7212625

X=1704825

X=1704850

X=1704875

X=1704900

Y=7212650

Y=7212675

Y=7212700

NOTA:
Plan établi suivant les limites apparentes au 2 Juillet 2012, sans bornage contradictoire avec les riverains. Les cotes et superficies annoncées sont données à titre indicatif. Les emplacements des réseaux souterrains ont été fournis par les concessionnaires, seules des fouilles en terre pourraient donner leurs positions précises.