



Coupe A

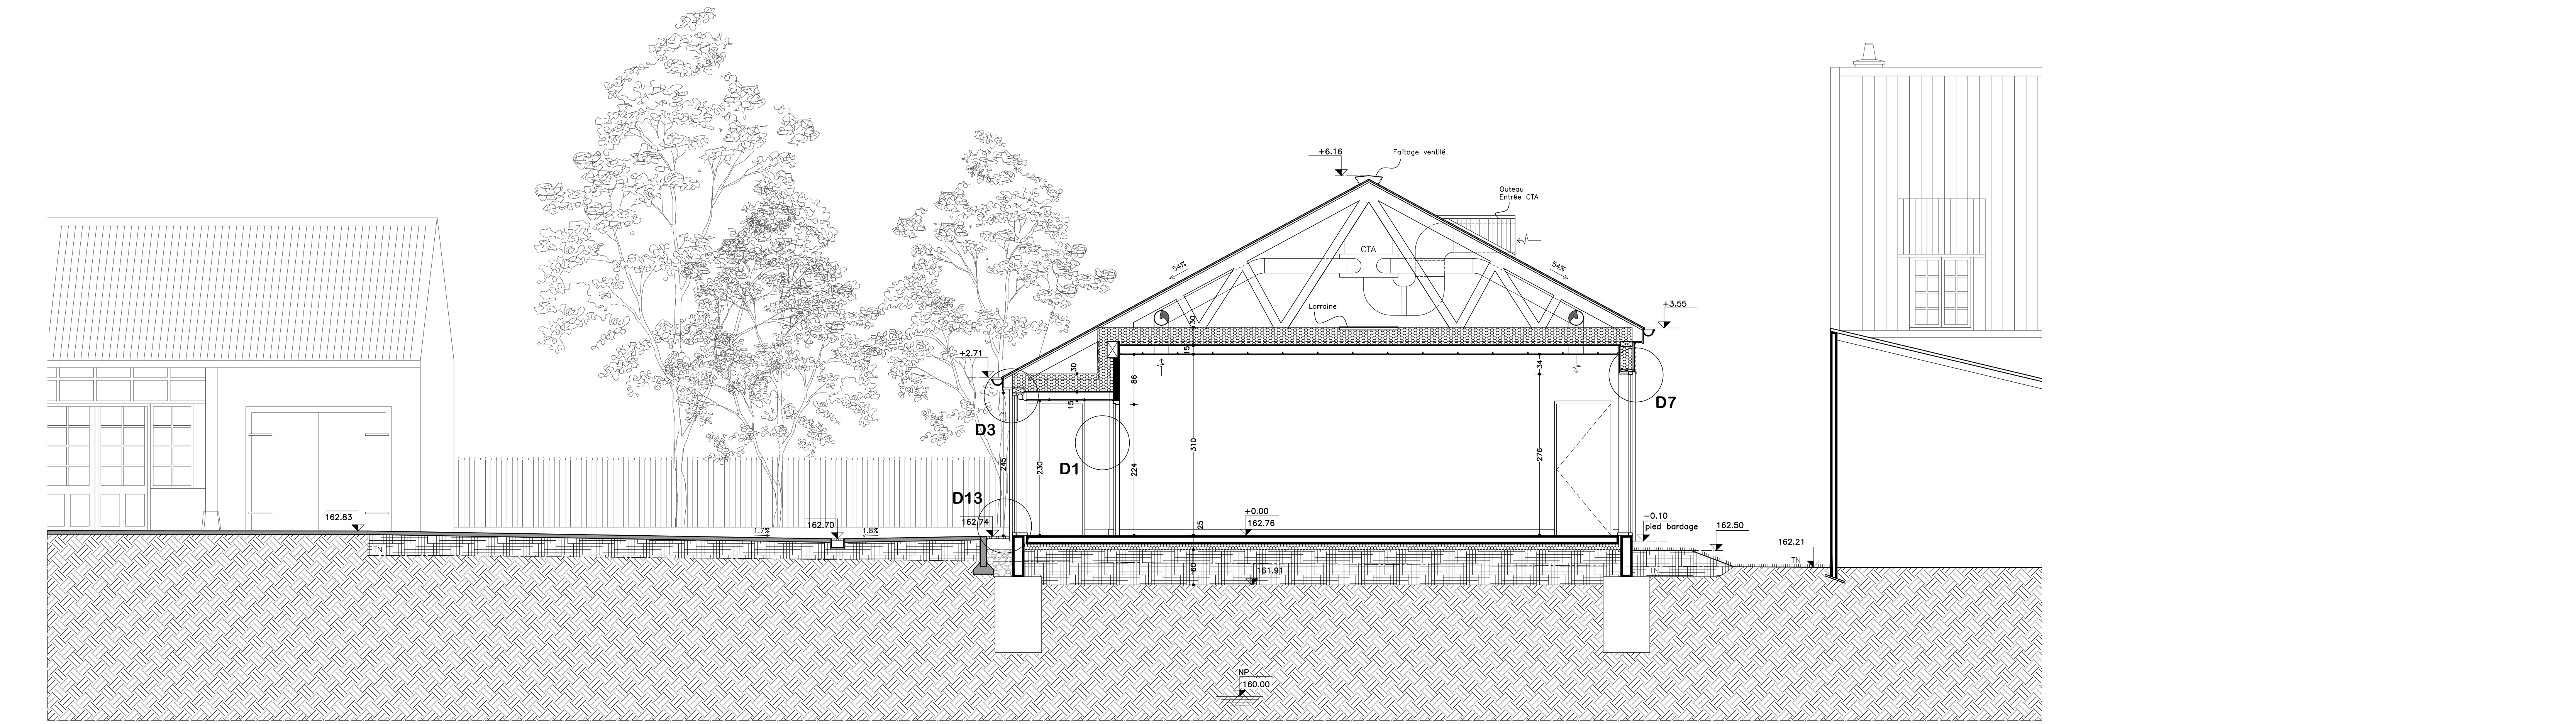

Coupe B

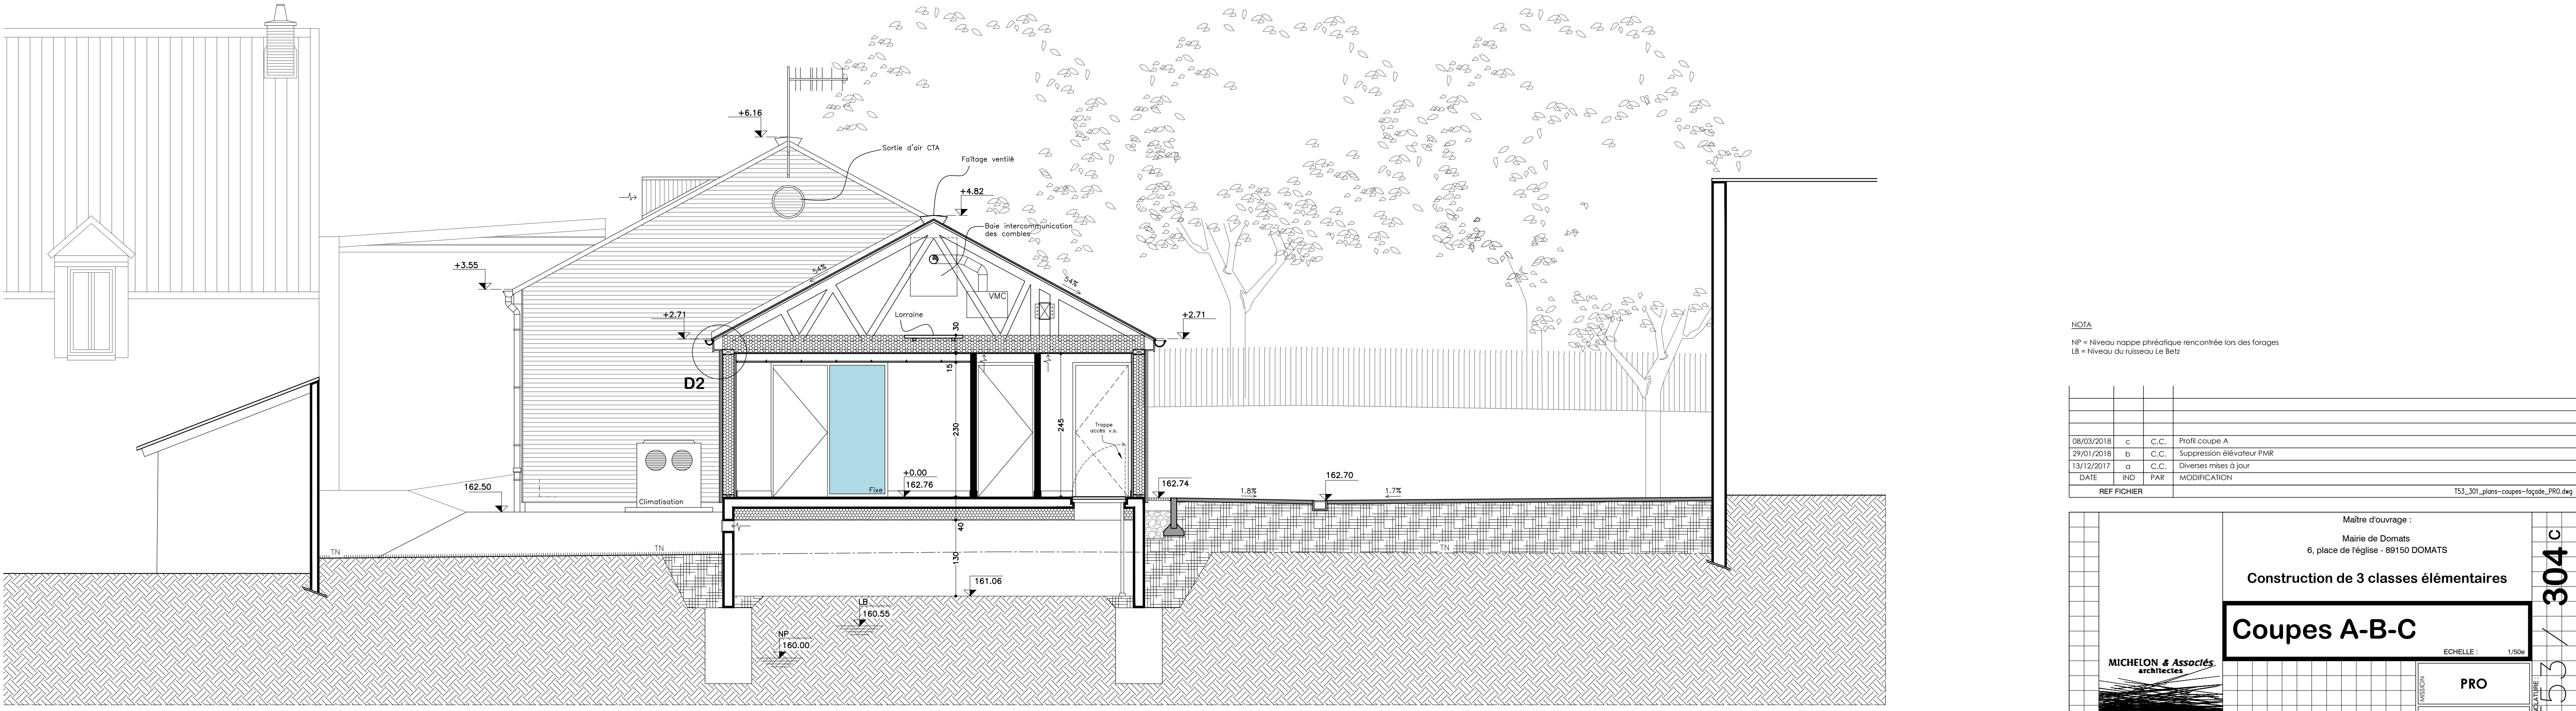

Coupe C

MSA
 NP = Niveau nappé physique rencontré lors des forages
 LA = Niveau du niveau Le Betz

REF	IND	PAR	MODIFICATION
08/03/2018	c	C.C.	Profil coupe A
29/01/2018	h	C.C.	Suppression elevateur PNR
13/12/2017	a	C.C.	Diverses mises à jour

REF FICHER TSS_301_plans-coupes-faqde_P80.dwg

Maître d'ouvrage :
 Mairie de Domats
 6, place de l'église - 98150 DOMATS

Construction de 3 classes élémentaires

Coupes A-B-C

ECHELLE : 1/50

MICHELON & Associés
 architectes

PRO

DATE : 22/11/2017

304 c