


Façade Est

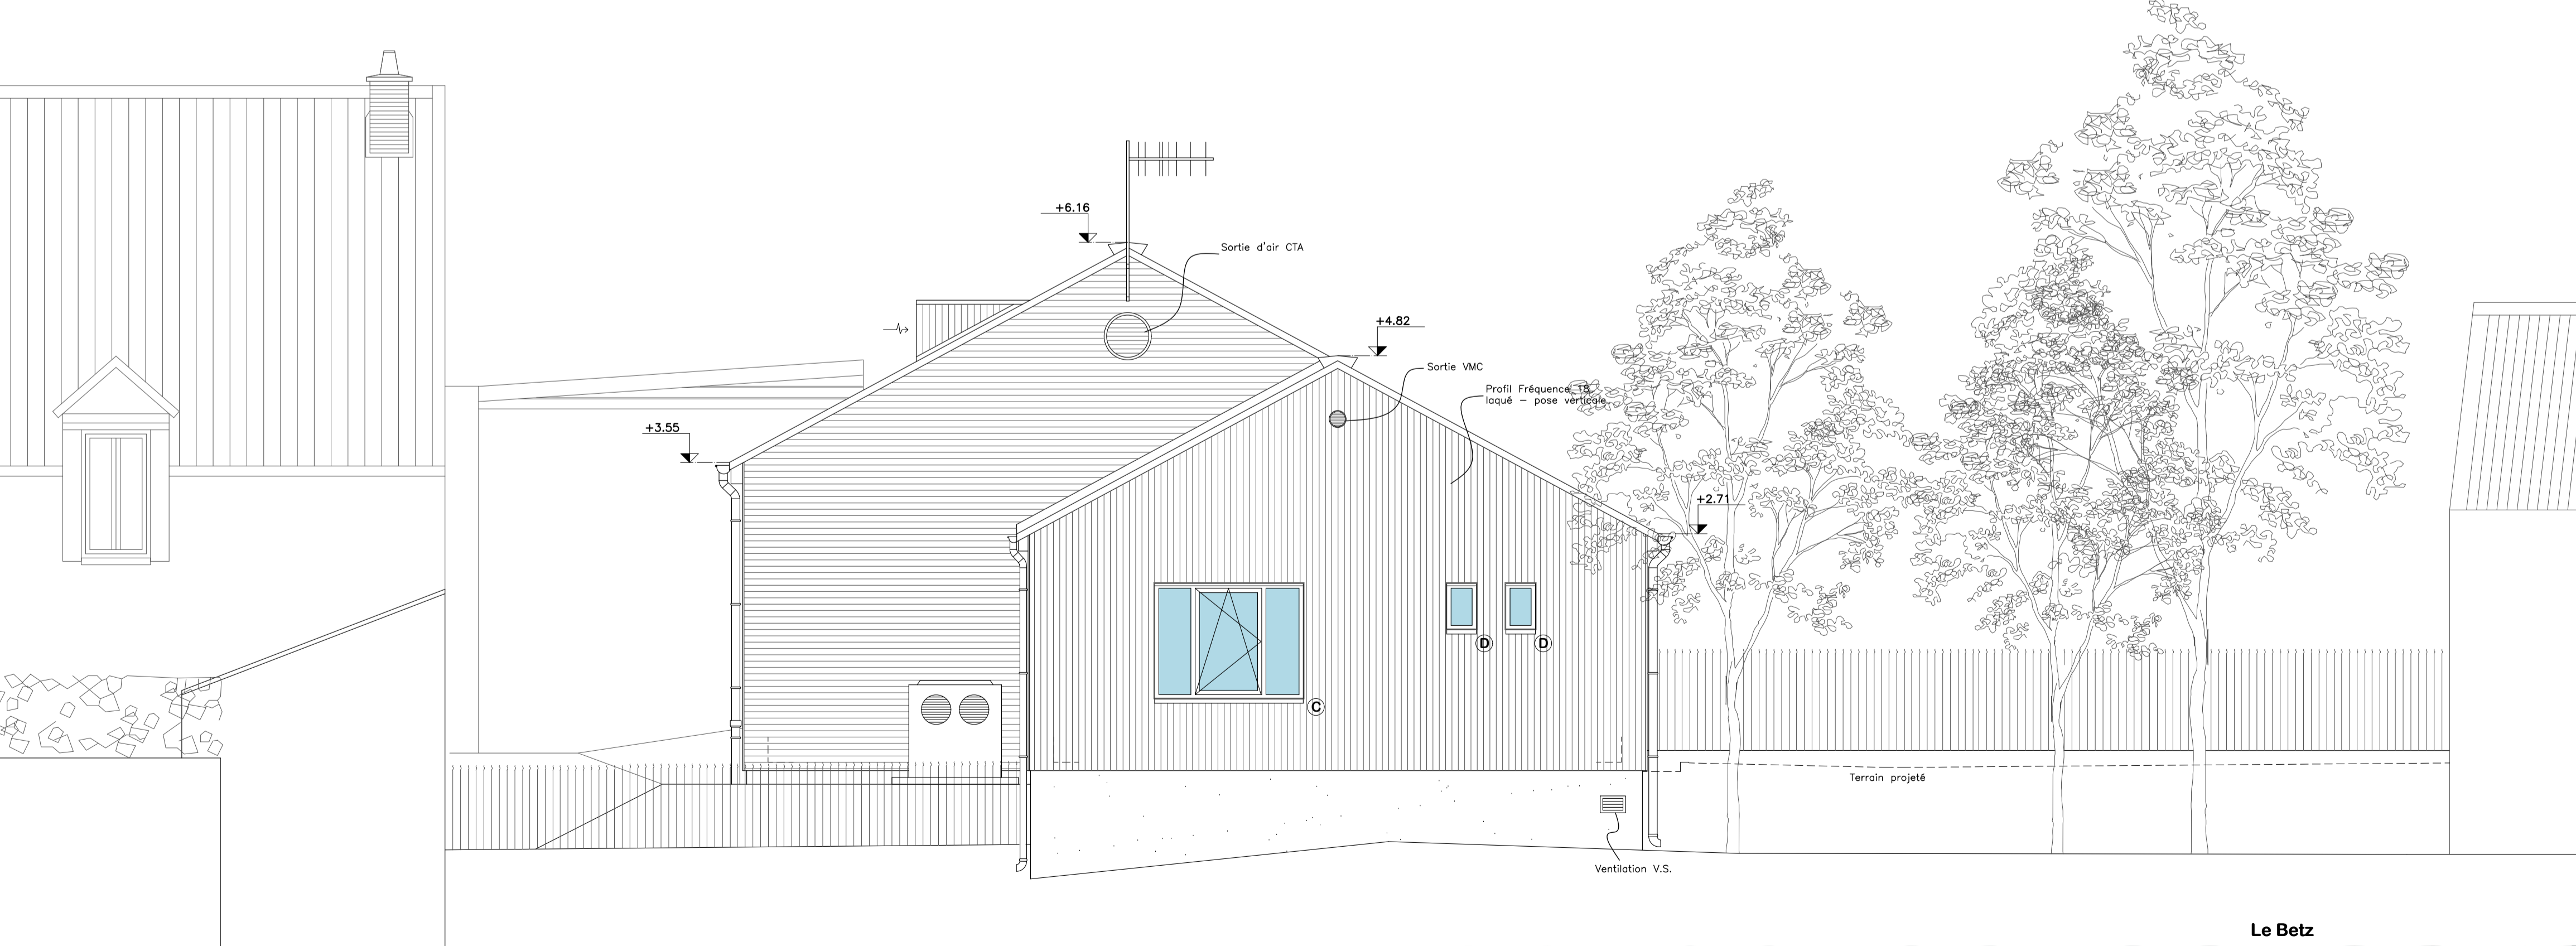

Façade Ouest

13/12/2017	o	C.C.	Diverses mises à jour
DATE	IND	PAR	MODIFICATION
REF FICHER			T53_301_plans-coupes-façade_PRO.dwg

	Maître d'ouvrage : Mairie de Domats 6, place de l'église - 89150 DOMATS		305 a 153 /
	Construction de 3 classes élémentaires		
	Façades Est & Ouest ECHELLE: 1/50 ^a		
MICHÉLON & Associés architectes 1, rue de la Bessière - 89100 SENS Tél. : 03 86 64 44 31 - Fax : 03 86 63 71 56 e-mail : office@michelon-associés.fr		PRO DATE : 22/11/2017	NOMENCLATURE