


Façade Sud

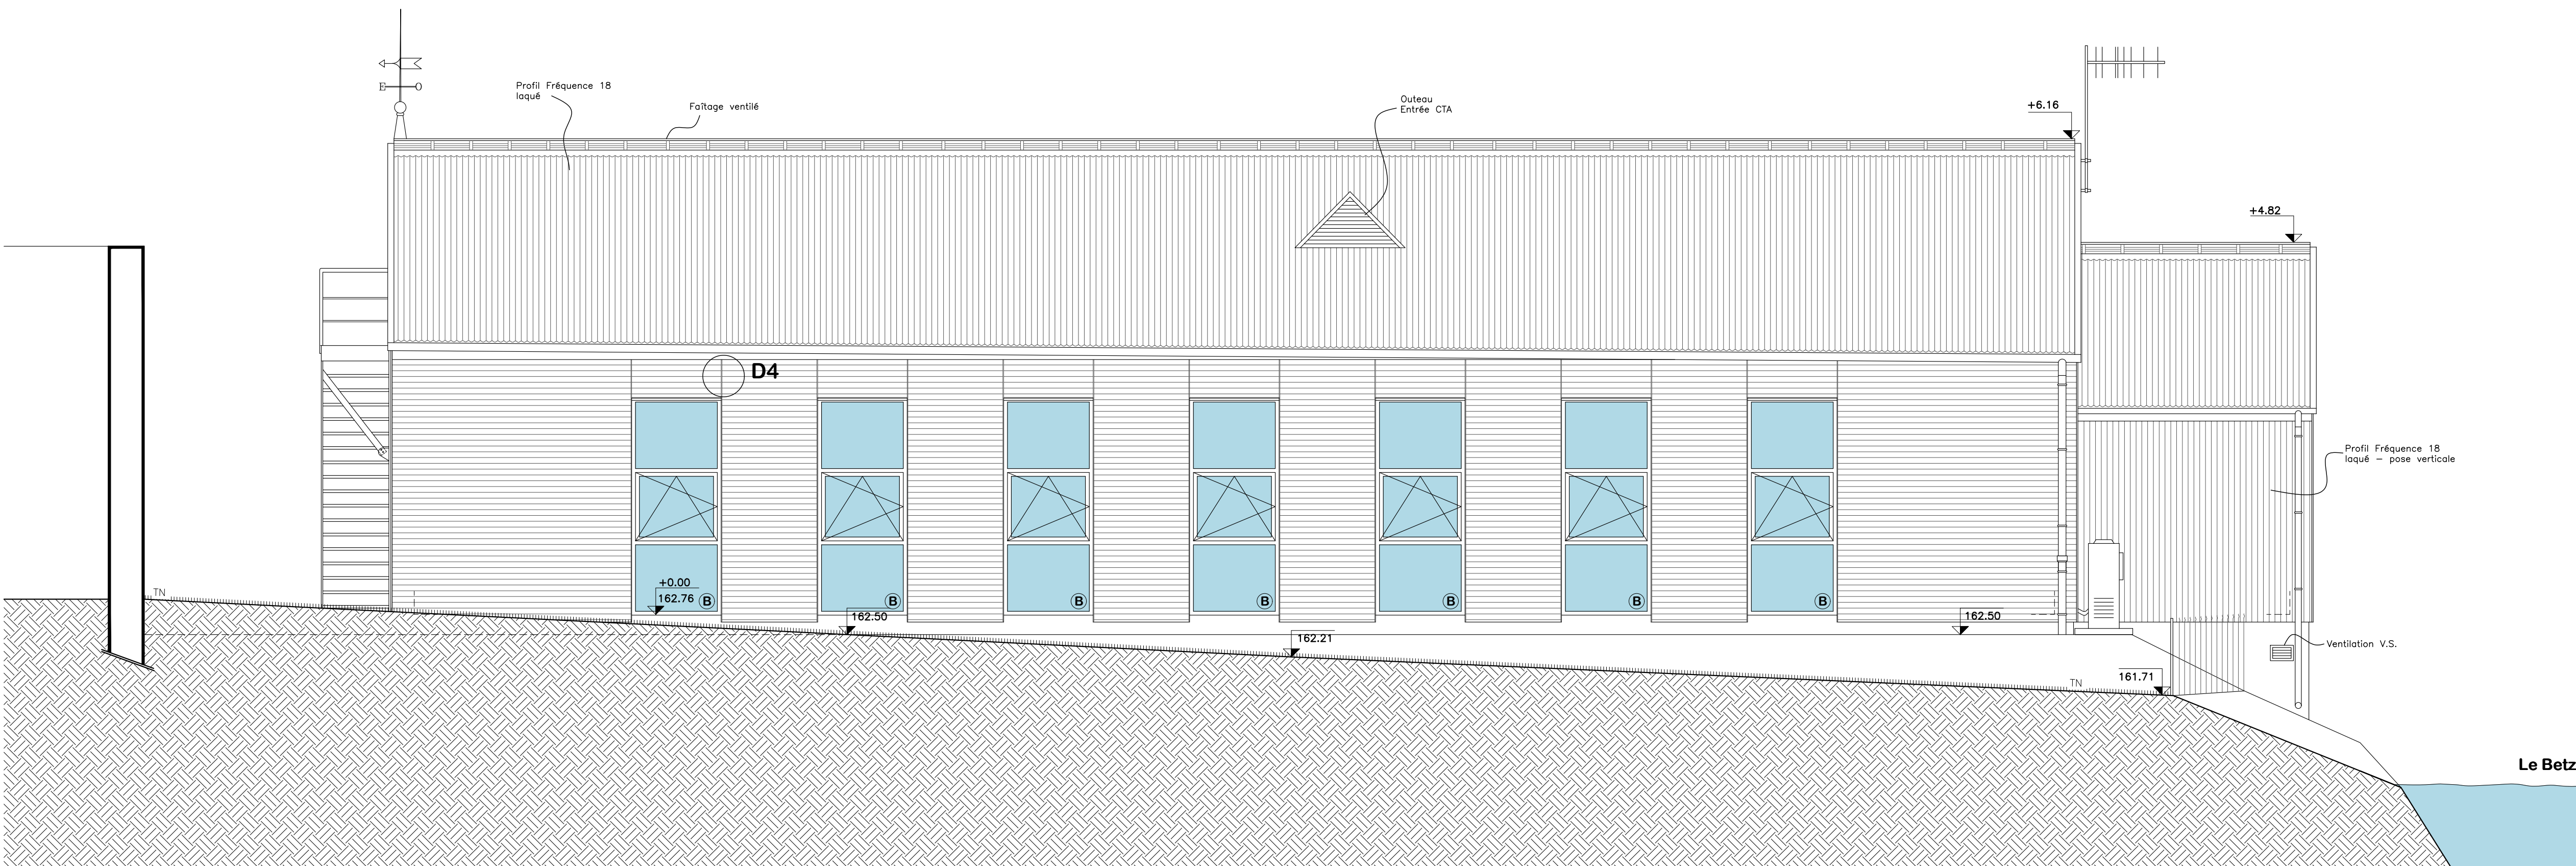

Façade Nord

REF	DATE	IND	PAR	MODIFICATION
29/01/2018	b	C.C.		Suppression élévateur PMR
13/12/2017	a	C.C.		Diverses mises à jour

REF FICHER : T53_301_plans-coques-façade_PRO.dwg

	Maître d'ouvrage : Mairie de Domats 6, place de l'église - 89150 DOMATS		306 b 153
	Construction de 3 classes élémentaires Façades Nord & Sud ECHELLE : 1/500		
1, rue de la Bourse - 89100 SENS Tél. 03 86 64 41 11 - Fax. 03 86 65 71 46 E-mail: domat@michelonwanadoo.fr		PRO 22/11/2017	153